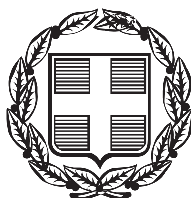


ΕΦΗΜΕΡΙΣ ΤΗΣ ΚΥΒΕΡΝΗΣΕΩΣ

ΤΗΣ ΕΛΛΗΝΙΚΗΣ ΔΗΜΟΚΡΑΤΙΑΣ

ΤΕΥΧΟΣ ΑΝΑΓΚΑΣΤΙΚΩΝ ΑΠΑΛΛΟΤΡΙΩΣΕΩΝ ΚΑΙ ΠΟΛΕΟΔΟΜΙΚΩΝ ΘΕΜΑΤΩΝ **Αρ. Φύλλου 58**

27 Μαρτίου 2015

ΠΕΡΙΕΧΟΜΕΝΑ

ΑΠΟΦΑΣΕΙΣ

ΑΠΟΦΑΣΕΙΣ

Αριθμ. 207875/2014 (1)

Άρση απαλλοτρίωσης στην ιδιοκτησία φερόμενων ιδιοκτητών Καλλιόπης Βασιλακοπούλου συζ. Αν. Λιανού και Πούλιας Σπ. Βασιλακοπούλου (πρώην Πολυξένης ή Πούλιας συζ. Β. Βασιλακοπούλου), που βρίσκεται επί Κοινοχρήστου Χώρου ανατολικά του Ο.Τ Γ1386 της Δημοτικής Ενότητας Αρτέμιδος του Δήμου Σπάτων - Αρτέμιδος Νομού Αττικής, σε εκτέλεση της υπ' αριθμ. 4250/2006 απόφασης του Διοικητικού Πρωτοδικείου Αθηνών, και τροποποίηση του εγκεκριμένου ρυμοτομικού σχεδίου στη συγκεκριμένη θέση.

Η ΠΕΡΙΦΕΡΕΙΑΡΧΗΣ ΑΤΤΙΚΗΣ

Έχοντας υπόψη:

1. Τις διατάξεις του Ν. 3852/2010 (ΦΕΚ 87Α/2010) για τη «Νέα Αρχιτεκτονική της Αυτοδιοίκησης και της Αποκεντρωμένης Διοίκησης - Πρόγραμμα Καλλικράτης», άρθρο 186 παρ. στ.

2. Τις διατάξεις του Π.Δ. 145/2010 (ΦΕΚ 238Α/2010) για τον «Οργανισμό Περιφέρειας Αττικής», όπως τροποποιήθηκε με την 44403/2011 απόφαση πρώην Υπουργού Εσωτερικών (ΦΕΚ 2494Β/4-11-2011), όπως ισχύει.

3. Την υπ' αριθμ. οικ. 234321/27-11-2014 (ΦΕΚ 3203/Β/28-11-2014) απόφαση Περιφερειάρχη Αττικής «Μεταβίβαση αρμοδιοτήτων σε Αντιπεριφερειάρχες της Περιφέρειας Αττικής, σε Περιφερειακούς Συμβούλους της Περιφέρειας Αττικής και παροχή εξουσιοδότησης υπογραφής «Με εντολή Περιφερειάρχη» σε Προϊσταμένους Διεύθυνσης».

4. Τις διατάξεις του από 17-7-1923 (ΦΕΚ 228Α/16-8-1923) Ν.Δ. και ειδικότερα τα άρθρα 1, 3, 7, 9 και 70, όπως ισχύουν σήμερα.

5. Τις διατάξεις του άρθρου 34 του Ν. 1577/1985 (ΦΕΚ 240Α/1985).

6. Τις διατάξεις του Κώδικα Βασικής Πολεοδομικής Νομοθεσίας (ΦΕΚ 580Δ/27-7-1999) και ειδικότερα τα άρθρα 152, 154 και 160.

7. Τις διατάξεις του άρθρου 29 του Ν. 2831/2000 (ΦΕΚ 140Α/2000), όπως αντικαταστάθηκαν από το άρθρο 10 του Ν. 3044/26-8-2002 (ΦΕΚ 197Α/2002).

8. Τις διατάξεις του Ν. 2882/2001 (ΦΕΚ 17Α/2001) για τον «Κώδικα Αναγκαστικών Απαλλοτριώσεων» και του Ν. 2985/2002 (ΦΕΚ 18Α/02), όπως ισχύουν σήμερα.

9. Τις διατάξεις του άρθρου 29Α του Ν. 1558/1985, όπως προστέθηκε με το άρθρο 27 του Ν. 2801/1992 (ΦΕΚ 154Α/1992), που αναφέρονται και στις διατάξεις του αρ. 90 του Κώδικα Νομοθεσίας για την Κυβέρνηση και τα Κυβερνητικά όργανα, που κυρώθηκε με το Π.Δ. 63/2005 (ΦΕΚ 98Α/2005).

10. Τις διατάξεις των Ν. 3937/2011 (ΦΕΚ 60/τ.Α΄/31-3-2011) άρθρα 30 και 34 και Ν. 4030/2011 (ΦΕΚ 294/τΑ΄/25-10-2011), άρθρο 45, σχετικά με τη συγκρότηση και λειτουργία των ΣΥ.ΠΟ.Θ.Α.

11. Την υπ' αρ. οικ Φ39/5380/27-11-2012 απόφαση Γεν. Γραμματέα Αποκεντρωμένης Διοίκησης Αττικής, που αφορά στην ανασυγκρότηση των ΣΥ.ΠΟ.Θ.Α., όπως τροποποιήθηκε και ίσχυε κατά το χρόνο γνωμοδότησης.

12. Τις διατάξεις του Ν. 4067/9-4-2012 (ΦΕΚ 79 Α/2012) για το «Νέο Οικοδομικό Κανονισμό», όπως τροποποιήθηκε και ισχύει.

13. Τις διατάξεις του Ν. 3469/28-6-2006 (ΦΕΚ 131 Α/28-6-2006) «Εθνικό Τυπογραφείο, Εφημερίς της Κυβερνήσεως και λοιπές διατάξεις» και ειδικότερα τα άρθρα 5, 6 και 7 (παρ. 5β).

14. Το από 15-09-1989 Π.Δ/γμα (ΦΕΚ 638Δ/9-10-1989) με θέμα «Έγκριση πολεοδομικής μελέτης τμημάτων των πολεοδομικών ενοτήτων 10 και 11 της κοινότητας Αρτέμιδος (Ν. Αττικής) και τις εγκεκριμένες πινακίδες που το συνοδεύουν.

15. Την υπ' αριθ. 4250/2006 απόφαση του Διοικητικού Πρωτοδικείου Αθηνών, με την οποία ακυρώθηκε «η εκδηλωθείσα άρνηση της Διοικήσεως να άρει αναγκαστική απαλλοτρίωση που έχει επιβληθεί με το Π.Δ/γμα από 15.9.1989...» επί ακινήτου Πολυξένης Βασιλακοπούλου «ευρισκομένου στο Δήμο Αρτέμιδας Αττικής, στην περιοχή «Μαύρα Πεύκα», Π.Ε. 10-11 και επί του Ο.Τ. 1386...».

16. Την υπ'αριθμ. πρωτ. 138002/2012/24-4-2013 Εισήγηση της Δ/νσης Χωρικού Σχεδιασμού της Περιφέρειας Αττικής, προς το Συμβούλιο Πολεοδομικών Θεμάτων και Αμφισβητήσεων (ΣΥ.ΠΟ.Θ.Α.) της Περιφερειακής Ενότητας Ανατολικής Αττικής.

17. Την υπ' αριθμ. πρωτ. 132892/14-11-2012 εισήγηση της Δ/νσης Χωρικού Σχεδιασμού της Περιφέρειας Αττικής, προς το Συμβούλιο Πολεοδομικών Θεμάτων και Αμφισβητήσεων (ΣΥ.ΠΟ.Θ.Α.) της Περιφερειακής Ενότητας Ανατολικής Αττικής.

18. Την από 31-1-2014 γνωμοδότηση του ΣΥ.ΠΟ.Θ.Α. Περιφερειακής Ενότητας Ανατολικής Αττικής (συνεδρίαση 1η-θέμα 3ο).

19. Τα υπ' αριθμ. οικ. 43850/28-2-2014 και οικ. 194211/6-10-2014 έγγραφα της Δ/νσης Χωρικού Σχεδιασμού, προς το Δήμο Σπάτων - Αρτέμιδος.

20. Το υπ'αριθμ. πρωτ. 35781/10-10-2014 έγγραφο της Δ/νσης Υπηρεσίας Δόμησης του Δήμου Σπάτων - Αρτέμιδος, προς τη Δ/νση Χωρικού Σχεδιασμού.

21. Τα νόμιμα δικαιολογητικά που περιέχονται στο φάκελο τροποποίησης σχεδίου.

Και επειδή:

Α. Με την υπ'αριθμ. 4250/2006 απόφαση του Διοικητικού Πρωτοδικείου Αθήνας, ακυρώθηκε η άρνηση της Διοίκησης να άρει τη ρυμοτομική απαλλοτρίωση, που είχε επιβληθεί με το από 15-09-1989 Π.Δ/γμα (ΦΕΚ 638Δ/1989), σε ακίνητο εκτάσεως 238,00 τ.μ., φερόμενης ιδιοκτήτριας Πολυξένης Βασιλακοπούλου και αναπέμπεται η υπόθεση στη Διοίκηση, προκειμένου να προβεί στην κατά το σκεπτικό της απόφασης ενέργεια.

Β. Η Νομαρχιακή Αυτοδιοίκηση Ανατολικής Αττικής, με το υπ'αριθμ. 16564/1544/06/2007 έγγραφο της Δ/νσης Χωροταξίας - Πολεοδομίας Νοτίου Τομέα, αφού έλαβε γνώση της παραπάνω δικαστικής απόφασης, έθεσε στον Δήμο Αρτέμιδος προθεσμία τριών (3) μηνών, προκειμένου να προβεί στις απαραίτητες από την ισχύουσα νομοθεσία ενέργειες, ενημερώνοντας παράλληλα και τη φερόμενη ιδιοκτήτρια για τις απαιτούμενες εκ μέρους της ενέργειες.

Γ. Μετά την ισχύ του Ν. 3852/2010 (ΦΕΚ 87Α/2010), με τον οποίο καταργήθηκαν οι Νομαρχιακές Αυτοδιοικήσεις, κατόπιν της από 20-12-2011 αίτησης της Καλλιόπης Βασιλακοπούλου, σύζυγο Αναστασίου Λιανού, που φέρεται ως μία εκ των κληρονόμων της Πολυξένης - Πούλιας Βασιλακοπούλου, η αρμόδια πλέον Δ/νση Χωρικού Σχεδιασμού της Περιφέρειας Αττικής, με το υπ'αριθμ. πρωτ. 83212/29-8-2012 έγγραφο ενημέρωσε τον Δήμο Σπάτων - Αρτέμιδος, για τις απαιτούμενες ενέργειες, υπενθυμίζοντας το υπ'αριθμ. 16564/1544/06/2007 έγγραφο της τότε αρμόδιας υπηρεσίας της Νομαρχιακής Αυτοδιοίκησης Αττικής.

Δ. Η Δ/νση Χωρικού Σχεδιασμού της Περιφέρειας Αττικής, εφόσον ο Δήμος Σπάτων -Αρτέμιδος δεν ανταποκρίθηκε στα προαναφερόμενα έγγραφα, στα πλαίσια συμμόρφωσης της Διοίκησης στην υπ'αριθμ. 4250/2006 Απόφαση Διοικητικού Πρωτοδικείου Αθήνας, εισηγήθηκε, με την υπ'αριθμ. 138002/2012/24-4-2013 εισήγηση προς το ΣΥ.ΠΟ.Θ.Α. της Π.Ε. Ανατολικής Αττικής, την άρση της απαλλοτρίωσης για την ιδιοκτησία υπ' αριθμό (07) του διαγράμματος που συνοδεύει την παρούσα, φερόμενων ιδιοκτητών Καλλιόπης Βασιλακοπούλου και Πούλιας Βασιλακοπούλου, που βρίσκεται επί Κοινοχρήστου Χώρου ανατολικά του Ο.Τ. Γ 1386 και την τροποποίηση του σχεδίου στην εν λόγω θέση, με τη δημιουργία νέου Οικοδομικού Τετραγώνου Ο.Τ. Γ1386Α, την τροποποίηση της μορφής των Κοινόχρηστων Χώρων, βόρεια και νότια του νέου οικοδομικού τετραγώνου και τη θεσμοθέτηση πεζόδρομου, προκειμένου ο οικοδομήσιμος χώρος να διαχωριστεί με το υπόλοιπο τμήμα του Κοινοχρήστου Χώρου. Η οφειλόμενη εισφορά σε γη της ιδιοκτησίας, εμβαδού 11,90 τ.μ., δύναται να ληφθεί στο τμήμα (34, 27, 28, 34). Με την τροποποίηση, το σύνολο της ρυμοτομούμενης έκτασης της ιδιοκτησίας είναι μεγαλύτερο της αναλογούσας εισφοράς σε γη.

Ε. Με την από 31-1-2014 γνωμοδότησή του, το ΣΥ.ΠΟ.Θ.Α. Π.Ε. Ανατολικής Αττικής γνωμοδότησε υπέρ της άρσης της απαλλοτρίωσης, στη θέση της εν λόγω ιδιοκτησίας και υπέρ της τροποποίησης του ρυμοτομικού σχεδίου του Δήμου Σπάτων - Αρτέμιδας, σύμφωνα με την παραπάνω εισήγηση, τον καθορισμό όρων και περιορισμών δόμησης στο νέο Ο.Τ. Γ1386Α και τη διαβίβαση του θέματος στο Δήμο Σπάτων - Αρτέμιδας, για την τήρηση της διαδικασίας τροποποίησης, σύμφωνα με τις διατάξεις του Ν. 4067/2012, άλλως η διαδικασία να συνεχιστεί ως άπρακτη, χωρίς νέα γνωμοδότηση του ΣΥ.ΠΟ.Θ.Α.

ΣΤ. Με το υπ' αριθμ. οικ. 43850/28-2-2014 έγγραφο της, η Δ/νση Χωρικού Σχεδιασμού της Περιφέρειας Αττικής διαβίβασε στοιχεία του φακέλου της υπόθεσης στον οικείο Δήμο, για τήρηση διαδικασίας δημοσιοποίησης της τροποποίησης του σχεδίου, ενημερώνοντας τον σχετικά με την προαναφερόμενη γνωμοδότηση του ΣΥ.ΠΟ.Θ.Α.

Ζ. Με το υπ' αριθμ. οικ.19421/6-10-2014 έγγραφό της, η Δ/νση Χωρικού Σχεδιασμού της Περιφέρειας Αττικής, κάλεσε τον Δήμο Σπάτων - Αρτέμιδος να ενημερώσει για τις τυχόν ενέργειες στις οποίες είχε προβεί, εντός της προβλεπόμενης από την ισχύουσα νομοθεσία προθεσμίας, ή εάν η προθεσμία αυτή είχε παρέλθει άπρακτη.

Η. Με το υπ'αριθμ. 35781/10-10-2014 έγγραφό της, η Δ/νση Υπηρεσίας Δόμησης του Δήμου Σπάτων - Αρτέμιδος επέστρεψε τα στοιχεία του φακέλου στη Δ/νση Χωρικού Σχεδιασμού της Περιφέρειας Αττικής, επειδή παρήλθε άπρακτη η ως άνω προθεσμία.

Θ. Η παρούσα τροποποίηση είναι εντοπισμένη και το προαναφερόμενο οικοδομικό τετράγωνο δεν βρίσκεται επί Βασικού Οδικού Δικτύου, ούτε εντός ζώνης 500 μ από την ακτή και δεν γειτνιάζει με αρχαιολογική ή προστατευόμενη περιοχή, σύμφωνα με το άρθρο 10 του Ν. 3044/2002 (ΦΕΚ 197 Α/2002) και επομένως, η έγκριση της εν λόγω τροποποίησης εμπίπτει στις αρμοδιότητες της Περιφέρειας, σύμφωνα με τις σχετικές διατάξεις του Ν. 3852/2010.

Ι. Με την παραπάνω τροποποίηση δεν προκαλείται δαπάνη σε βάρος του κρατικού ή δημοτικού προϋπολογισμού, αποφασίζουμε:

1. Την άρση της απαλλοτρίωσης για την υπ' αριθμ. (07) ιδιοκτησία, που βρίσκεται επί Κοινοχρήστου Χώρου ανατολικά του Ο.Τ. Γ 1386 του εγκεκριμένου ρυμοτο-

μικού σχεδίου της Π.Ε.10-11 της Δημοτικής Ενότητας Αρτέμιδας του Δήμου Σπάτων - Αρτέμιδος, στο πλαίσιο συμμόρφωσης της Διοίκησης στην υπ' αριθμ. 4250/2006 Απόφαση Διοικητικού Πρωτοδικείου Αθήνας.

2. Την τροποποίηση του εγκεκριμένου Ρυμοτομικού σχεδίου, με:

α) τον αποχαρακτηρισμό τμήματος του Κοινοχρήστου Χώρου ανατολικά του Ο.Τ. Π 386, τη δημιουργία νέου Οικοδομικού Τετραγώνου Ο.Τ. Γ1386Α και την επιβολή προκηπίου πλάτους δύο (2) και τριών (3) μέτρων,

β) την τροποποίηση της μορφής του υπολοίπου Κοινοχρήστου Χώρου, ο οποίος αριθμείται Κ.Χ. Γ1386Β και τη θεσμοθέτηση πεζοδρόμου πλάτους τριών (3) μέτρων, μεταξύ του νέου Ο.Τ. Γ1386Α και του Κ.Χ. Γ1386Β.

γ) την τροποποίηση της ρυμοτομικής γραμμής του Κοινοχρήστου Χώρου νότια του νέου Ο.Τ. Γ1386Α, όπως φαίνεται στο τοπογραφικό διάγραμμα που συνοδεύει την παρούσα.

3. Τον καθορισμό όρων και περιορισμών δόμησης στο νέο Ο.Τ. Γ1386Α, σύμφωνα με τους ισχύοντες της περιοχής.

Η ισχύς αυτής της απόφασης αρχίζει από την ημερομηνία δημοσίευσης της στην Εφημερίδα της Κυβέρνησης.

Επιτρέπεται η υποβολή προσφυγής κατά της Απόφασης αυτής, στον Γενικό Γραμματέα της Αποκεντρωμένης Διοίκησης Αττικής, μέχρι συστάσεως της Αυτοτελούς εποπτείας ΟΤΑ (Ελεγκτής Νομιμότητας) μόνο για παράβαση του Νόμου, σύμφωνα με τις διατάξεις του άρθρου 227 του Ν. 3852/2010 (ΦΕΚ 87Α/10) και σε προθεσμία δέκα πέντε (15) ημερών, από την δημοσίευσή της στην Εφημερίδα της Κυβέρνησης.

Η απόφαση αυτή θα αναρτηθεί στο διαδίκτυο (Πρόγραμμα Διαύγεια) μετά τη δημοσίευσή της στην Εφημερίδα της Κυβερνήσεως.

Η απόφαση αυτή να δημοσιευθεί στην Εφημερίδα της Κυβερνήσεως.

Αθήνα, 12 Μαρτίου 2015

Με εντολή Περιφερειάρχου
Ο Εντεταλμένος Περιφερειακός Σύμβουλος
ΠΑΝΑΓΙΩΤΗΣ ΠΑΤΣΑΒΟΣ

ΕΘΝΙΚΟ ΤΥΠΟΓΡΑΦΕΙΟ
Για τεχνικούς λόγους στο σχεδιάγραμμα, έγινε σμίκρυνση, κατά ποσοστό 47%

Το παρόν [illegible] συνοδεύει τ.ν.ν. με αρ. πρωτ. 207875/2014/12-3-2015 της Περιφέρειας Αττικής
Απόφαση
Ο ΕΝΤΕΤΑΛΜΕΝΟΣ ΠΕΡΙΦΕΡΕΙΑΚΟΣ ΣΥΜΒΟΥΛΟΣ
ΠΑΝΑΓΙΩΤΗΣ ΠΑΤΣΑΒΟΣ

ΙΔΙΟΚΤΗΤΕΣ

Βασιλακοπούλου
ΚΑΛΛΙΟΠΗ ΒΑΣΙΛΑΚΟΠΟΥΛΟΥ

ΠΟΥΛΙΑ ΒΑΣΙΛΑΚΟΠΟΥΛΟΥ

ΕΛΛΗΝΙΚΗ ΔΗΜΟΚΡΑΤΙΑ
ΠΕΡΙΦΕΡΕΙΑ ΑΤΤΙΚΗΣ
ΓΕΝ. Δ/ΝΣΗ ΠΟΙΟΤΗΤΑΣ ΖΩΗΣ
Δ/ΝΣΗ ΧΩΡΙΚΟΥ ΣΧΕΔΙΑΣΜΟΥ
ΤΜΗΜΑ ΠΟΛΕΟΔΟΜΙΚΩΝ ΘΕΜΑΤΩΝ

Το παρόν συνοδεύει την με αριθμό 138002/2012/24.04.2013 Εισήγηση της Υπηρεσίας μας.

Αθήνα, 24.04.2013
Η Εισηγήτρια
Β. ΒΛΑΧΟΥ

Η ΑΝΑΠΛΗΡΩΤΡΙΑ ΠΡΟΪΣΤΑΜΕΝΗ ΤΜΗΜΑΤΟΣ ΠΟΛΕΟΔΟΜΙΚΩΝ ΘΕΜΑΤΩΝ
ΑΙΚ. [illegible] ΔΗΜΗΤΡΙΟΥ

ΒΕΒΑΙΟΥΤΑΙ
ότι με την προτεινόμενη τροποποίηση ουδένα άρτιο οικόπεδο γίνεται μη άρτιο και δεν ρυμοτομούνται οικοδομές που έχουν εκδοθεί με νόμιμη άδεια.

ΣΥΝΤΕΤΑΓΜΕΝΕΣ ΟΙΚΟΠΕΔΟΥ ΣΤΟ ΕΓΣΑ 87'

ΚΩΔΙΚΟΣ:ΠΡΟ ΕΝΤΑΞΗΣ		E= 238.00 μ²	
ΚΟΡΥΦΕΣ	X	Y	ΠΛΕΥΡΕΣ
34	500236.221	4200043.996	17.1
27	500230.196	4200027.993	14
11	500217.442	4200033.767	17.02
12	500223.432	4200049.692	14

ΚΩΔΙΚΟΣ:ΠΡΟΤΕΙΝΟΜΕΝΗ ΡΥΜΟΤΟΜΗΣΗ 2		E= 26.20 μ²	
ΚΟΡΥΦΕΣ	X	Y	ΠΛΕΥΡΕΣ
36	500235.817	4200044.176	0.44
34	500236.221	4200043.996	17.1
27	500230.196	4200027.993	2.65
35	500227.784	4200029.085	17.1

ΚΩΔΙΚΟΣ:ΠΡΟΤΕΙΝΟΜΕΝΗ ΡΥΜΟΤΟΜΗΣΗ 1		E= 51.12 μ²	
ΚΟΡΥΦΕΣ	X	Y	ΠΛΕΥΡΕΣ
12	500223.432	4200049.692	3.01
31	500226.178	4200048.469	16.4
32	500220.406	4200033.124	0.97
37	500220.804	4200032.245	3.69
11	500217.442	4200033.767	17.02

ΚΩΔΙΚΟΣ:ΠΡΟΤΕΙΝΟΜΕΝΟ ΤΕΛΙΚΟ		E= 160.68 μ²	
ΚΟΡΥΦΕΣ	X	Y	ΠΛΕΥΡΕΣ
31	500226.178	4200048.469	10.55
36	500235.816	4200044.173	17.09
35	500227.784	4200029.085	7.66
37	500220.804	4200032.245	0.97
32	500220.406	4200033.124	16.4

ΟΔΟΣ ΖΩΔΟΧΟΥ ΠΗΓΗΣ
ΟΔΟΣ ΜΥΤΙΛΗΝΗΣ

ΠΙΝΑΚΑΣ ΙΔΙΟΚΤΗΤΩΝ

1) ΙΔΙΟΚΤΗΣΙΑ ΜΕ ΚΑΕΚ 050235207006
ΓΑΝΩΤΗ ΧΑΡΙΚΛΕΙΑ ΤΟΥ ΚΥΡΙΑΚΟΥ
WINSENSEZ STRASSE35, ΑΜΒΟΥΡΓΟ

2) ΙΔΙΟΚΤΗΣΙΑ ΜΕ ΚΑΕΚ 050235207010
ΚΟΓΚΟΥ ΑΛΕΞΑΝΔΡΑ ΤΟΥ ΝΙΚΟΛΑΟΥ
ΑΓΑΜΕΜΝΩΝΟΣ 26, ΔΑΦΝΗ

3) ΙΔΙΟΚΤΗΣΙΑ ΜΕ ΚΑΕΚ 050235207003
ΚΟΥΦΑΛΙΩΤΗΣ ΝΙΚΟΛΑΟΣ ΤΟΥ ΓΕΩΡΓΙΟΥ
ΖΩΟΔΟΧΟΥ ΠΗΓΗΣ & ΜΥΤΙΛΗΝΗΣ ΑΡΤΕΜΙΔΑ
ΣΑΡΡΗ ΧΡΙΣΤΙΝΑ ΤΟΥ ΑΔΑΜΑΝΤΙΟΥ
ΔΡΑΓΑΤΣΑΝΙΟΥ 23, ΓΑΛΑΤΣΙ
ΒΕΛΙΩΔΗ ΠΑΡΑΣΚΕΥΗ ΤΟΥ ΑΔΑΜΑΝΤΙΟΥ
ΩΡΩΠΟΥ 61, ΧΑΛΑΝΔΡΙ

4) ΙΔΙΟΚΤΗΣΙΑ ΜΕ ΚΑΕΚ 050235207023
ΣΙΩΡΗ ΕΥΣΤΑΘΙΑ ΤΟΥ ΝΙΚΟΛΑΟΥ
ΣΙΩΡΗ ΖΩΗ ΤΟΥ ΝΙΚΟΛΑΟΥ
ΣΙΩΡΗ ΜΑΡΓΑΡΙΤΑ ΤΟΥ ΝΙΚΟΛΑΟΥ
Γ. ΣΤΑΥΡΟΥ, ΠΑΛΑΙΟ ΦΑΛΗΡΟ

5) ΙΔΙΟΚΤΗΣΙΑ ΜΕ ΚΑΕΚ 050235426007
ΑΓΝΩΣΤΟΣ

6) ΙΔΙΟΚΤΗΣΙΑ ΜΕ ΚΑΕΚ 050235207005
ΠΑΝΟΠΟΥΛΟΥ ΑΝΘΗ ΤΟΥ ΘΕΟΔΩΡΟΥ
ΧΕΛΙΔΟΡΑΙΑΣ 21, ΠΕΡΙΣΤΕΡΙ

7) ΙΔΙΟΚΤΗΣΙΑ ΜΕ ΚΑΕΚ 050235207007
ΚΑΛΛΙΟΠΗ ΒΑΣΙΛΑΚΟΠΟΥΛΟΥ
ΠΟΥΛΙΑ ΒΑΣΙΛΑΚΟΠΟΥΛΟΥ
ΙΠΠΟΚΡΑΤΟΥΣ 93, ΑΘΗΝΑ

8) ΙΔΙΟΚΤΗΣΙΑ ΜΕ ΚΑΕΚ 050235426023
ΓΟΝΙΔΑΚΗΣ ΓΕΩΡΓΙΟΣ
ΦΙΛΩΝ 11, ΑΡΤΕΜΙΔΑ

Π.Ε. 10-11
ΔΙΑΤΑΓΜΑ ΡΥΜΟΤΟΜΙΑΣ Π.Δ.15-9-89 (

Α.ΑΡΤΙΟΤΗΤΑ ΟΙΚΟΠΕΔΩΝ

ΓΙΑ ΟΙΚΟΔΟΜΙΚΑ ΤΕΤΡΑΓΩΝΑ ΜΕ ΣΤΟΙΧ
Π= 10.00μ.
Ε=250.00τμ.

ΚΑΤΑ ΠΕΡΕΚΛΙΣΗ ΘΕΩΡΟΥΝΤΑΙ ΑΡΤΙΑ Κ
α)ΠΟΥ ΚΑΤΑ ΤΗ ΔΗΜΟΣΙΕΥΣΗ ΤΟΥ ΑΝΩ
150.00τμ ΚΑΙ ΕΛΑΧΙΣΤΟ ΠΡΟΣΩΠΟ
β)ΠΟΥ ΠΡΟΚΥΠΤΟΥΝ ΑΠΟ ΤΗΝ ΟΡΙΣΤΙΚΗ
ΕΛΑΧΙΣΤΟ ΕΜΒΑΔΟΝ 250.00τμ ΚΑΙ
ΕΠΙΠΛΕΟΝ ΤΩΝ ΑΝΩΤΕΡΩ ΤΑ ΟΙΚΟΠΕΔΑ
ΕΦΟΣΟΝ ΣΤΟ ΟΙΚΟΔΟΜΗΣΙΜΟ ΤΜΗΜΑ ΤΟΥ
ΕΛΑΧΙΣΤΗ ΕΠΙΦΑΝΕΙΑ 50τμ. ΚΑΙ ΕΛΑΧ

Β.ΟΡΟΙ ΔΟΜΗΣΗΣ
1.ΣΥΣΤΗΜΑ : Γ.Ο.Κ
2.ΚΑΛΥΨΗ : 40%
3.ΣΥΝΤΕΛΕΣΤΗΣ ΔΟΜΗΣΗΣ : 0.40
0.30
0.20
0.10
4.ΜΕΓΙΣΤΟΣ ΑΡΙΘΜΟΣ ΟΡΟΦΩΝ: 2
5.ΜΕΓΙΣΤΟ ΥΨΟΣ : 7.50μ
6.ΥΨΟΣ ΟΡΟΦΩΝ : Hορ>2
7.ΑΠΑΓΟΡΕΥΕΤΑΙ Η ΚΑΤΑΣΚΕΥΗ ΚΤΙΡΙ
8.ΧΩΡΟΙ ΣΤΑΘΜΕΥΣΗΣ : ΜΙΑ Θ
(ΕΚΤΟΣ
9.ΑΠΑΙΤΕΙΤΑΙ ΕΓΚΡΙΣΗ ΑΡΧΑΙΟΛΟΓΙΑ

Γ.ΕΜΒΑΔΟΝ ΟΙΚΟΠΕΔΟΥ
ΕΜΒΑΔΟΝ ΠΡΟΤΕΙΝΟΜΕΝΟΥ ΤΕΛΙΚΟΥ ΟΙΚΟΠΕΔΟ
ΠΡΟΤΕΙΝΟΜΕΝΟ ΡΥΜΟΤΟΜΟΥΜΕΝΟ ΤΜΗΜΑ 1:
ΠΡΟΤΕΙΝΟΜΕΝΟ ΡΥΜΟΤΟΜΟΥΜΕΝΟ ΤΜΗΜΑ 2:
ΕΜΒΑΔΟΝ ΑΡΧΙΚΟΥ ΟΙΚΟΠΕΔΟΥ :

ΙΔΙΟΚΤΗΤΗΣ 10-03-1982:ΠΟΛΥΞΕΝΗ Η
ΕΙΣΦΟΡΑ ΣΕ ΓΗ (238.00) = 11.90 τ

ΑΠΟΣΤΑΣΗ ΑΠΟ ΘΑΛΑΣΣΑ = 850μ.

Δ.ΤΑ ΟΡΙΑ ΕΔΕΙΞΕ Ο ΙΔΙΟΚΤΗΤΗΣ

ΔΗΛΩΣΗ ΤΟΥ Ν.651/77
Βεβαιούται ότι το παρόν οικόπεδο
ευρίσκεται εντός σχεδίου και είνα
σύμφωνα με τις κείμενες πολεοδομι

ΔΗΛΩΣΗ ΠΕΡΙ ΕΙΣΦΟΡΑΣ ΣΕ ΓΗ ΚΑΙ ΧΡ
α)Το ακίνητο υπάγεται στις διατάξ
εισφοράς σε γη και χρήμα.
β)Στην περιοχή του ακινήτου δεν έ
άρθρου 12 του Ν.1337/83.

Βεβαιούται ότι το διάγραμμα είναι
τα όρια και το εμβαδόν του ακινήτ
στο κτηματογραφικό διάγραμμα του
στο άρθρο 13α του Ν.2664/1998 όπω
του Ν.3481/2006 (ΦΕΚ 162/Α/2-8-20

-89 Φ.Ε.Κ.638 Δ/9-10-89

ΣΤΟΙΧΕΙΑ Α   ΓΙΑ ΛΟΙΠΑ ΟΙΚΟΔ/ΚΑ ΤΕΤΡΑΓΩΝΑ
Π= 12.00τμ.
Ε=500.00τμ.

ΤΙΑ ΚΑΙ ΟΙΚΟΔΟΜΗΣΙΜΑ ΤΑ ΟΙΚΟΠΕΔΑ :
ΑΝΩΤΕΡΩ Π.Δ.ΕΧΟΥΝ ΕΛΑΧΙΣΤΟ ΕΜΒΑΔΟΝ
ΩΠΟ 10.00μ.
ΣΤΙΚΗ ΠΡΑΞΗ ΕΦΑΡΜΟΓΗΣ ΕΦΟΣΟΝ ΕΧΟΥΝ
ΚΑΙ ΕΛΑΧΙΣΤΟ ΠΡΟΣΩΠΟ 10.00μ.
ΠΕΔΑ ΘΕΩΡΟΥΝΤΑΙ ΑΡΤΙΑ ΚΑΙ ΟΙΚΟΔΟΜΗΣΙΜΑ
Α ΤΟΥΣ ΕΓΓΡΑΦΕΤΑΙ ΚΑΤΟΨΗ ΚΤΙΡΙΟΥ ΜΕ
ΕΛΑΧΙΣΤΗ ΠΛΕΥΡΑ 5.00μ.

.Ο.Κ. 2000
0%
.40 ΕΩΣ 250.00τμ.
.30 ΑΠΟ 250.00τμ. ΕΩΣ 500.00τμ.
.20 ΑΠΟ 500.00τμ. ΕΩΣ 1000.00τμ.
.10 ΑΝΩ 1000τμ.

.50μ+1.50μ ΓΙΑ ΣΤΕΓΗ.
Ιορ>2.40μ.
ΤΙΡΙΩΝ ΕΠΙ ΥΠΟΣΤΥΛΩΜΑΤΩΝ (PILOTIS)
ΙΑ ΘΕΣΗ ΣΤΑΘΜΕΥΣΗΣ ΑΝΑ ΔΙΑΜΕΡΙΣΜΑ ΜΕ Ε>50τμ
ΕΚΤΟΣ ΠΡΟΚΗΠΕΙΟΥ).
ΟΓΙΑΣ

ΟΠΕΔΟΥ:Ε (31,36,35,37,32,31) = 160.68 τμ.
1: Ε (12,31,32,37,11,12) = 51.12 τμ.
2: Ε (36,34,27,35,36) = 26.20 τμ.
Ε (34,27,11,12,34) = 238.00 τμ.

ΝΗ Η' ΠΟΥΛΙΑ συζ. ΒΑΣ.ΒΑΣΙΛΑΚΟΠΟΥΛΟΥ
90 τμ. < ΡΥΜΟΤΟΜΗΣΗΣ 77.32 τμ.

ΗΣ

πεδο με στοιχεια (31,36,35,37,32,31)
είναι άρτιο και οικοδομήσιμο
οδομικές διατάξεις.

ΑΙ ΧΡΗΜΑ
ιατάξεις του Ν.1337/83 και έχει υποχρέωση

δεν έχει κυρωθεί η Πράξη Εφαρμογής του

είναι συμβατό ως προς το σχήμα,
κινήτου προς τις αντίστοιχες καταχωρήσεις
του ακινήτου, σύμφωνα με τα οριζόμενα
3 όπως αυτό προστέθηκε με το άρθρο 3
-8-2006).

ΓΕΩΡΓΙΟΣ Β. ΓΚΙΝΟΣΑΤΗΣ
ΤΟΠΟΓΡΑΦΟΣ - ΜΗΧΑΝΙΚΟΣ Ε.Μ.Π.
ΜΕΛΟΣ Τ.Ε.Ε. ΑΡΙΘΜ. ΜΗΤΡΩΟΥ 24052
Λ. ΑΡΤΕΜΙΔΟΣ & ΑΛΚΥΟΝΟΣ - ΑΡΤΕΜΙΣ Τ.Κ. 19016
ΤΗΛ.: 22940 82214 - Α.Φ.Μ. 020369875
Δ.Ο.Υ. ΠΑΛΛΗΝΗΣ

ΑΠΟΣΠΑΣΜΑ ΡΥΜΟΤΟΜΙΚΟΥ ΔΙΑΓΡΑΜΜΑΤΟΣ

Π. ΓΙΑ ΤΡΙΣΣ
Γ.1383
Γ.1379
ΑΓ. ΠΑΡΑΣΚΕΥΗΣ
Γ.1384
ΜΥΤΙΛΗΝΗΣ
Γ.1378
Γ.1385
Γ.1387
Γ.1386
Γ.1388
Γ.1377
Γ.1389
ΖΩΟΔ. ΠΗΓΗΣ
Γ.1393
Γ.1392
ΕΛΑΤΟΒΡΥΣΗΣ
Γ.1390
Γ.1394
Γ.1391
Γ.1395
Γ.1396
ΠΙΝΔΑΡΟΥ - ΣΚΙΑΘΟΥ

ΤΕΧΝΙΚΟ ΓΡΑΦΕΙΟ
ΧΡΗΣΤΟΣ ΜΑΡΚΟΥ & ΓΙΩΡΓΟΣ ΓΚΙΝΟΣΑΤΗΣ
ΣΥΝΕΡΓΑΤΕΣ
ΛΕΩΦΟΡΟΣ ΑΡΤΕΜΙΔΟΣ 18 & ΑΛΚΥΟΝΟΣ ΓΩΝΙΑ • ΑΡΤΕΜΙΣ
ΤΗΛ. 2294082214 FAX 2294082214

ΤΟΠΟΓΡΑΦΙΚΟ ΔΙΑΓΡΑΜΜΑ

ΙΔΙΟΚΤΗΤΕΣ:
ΚΑΛΛΙΟΠΗ ΒΑΣΙΛΑΚΟΠΟΥΛΟΥ
ΠΟΥΛΙΑ ΒΑΣΙΛΑΚΟΠΟΥΛΟΥ

Νομός : ΑΤΤΙΚΗΣ
Δήμος : ΣΠΑΤΩΝ - ΑΡΤΕΜΙΔΟΣ (ΔΗΜΟΤΙΚΗ ΕΝΟΤΗΤΑ ΑΡΤΕΜΙΔΟΣ)
Θέση : Κ.Χ. Π.Ε.10-11 "ΜΑΚΡΥΑ ΠΕΥΚΑ"

ΚΛΙΜΑΚΑ 1 : 500

ΗΜΕΡΟΜΗΝΙΑ
Νοέμβριος 2012

ΑΡ. ΣΧΕΔΙΟΥ
12-11/1386-ΤΡΟΠΟΠΟΙΗΣΗ/ΒΑΣΙΛΑΚΟΠΟΥΛΟΥ Π

ΕΛΛΗΝΙΚΗ ΔΗΜΟΚΡΑΤΙΑ ΠΕΡΙΦΕΡΕΙΑ ΑΤΤΙΚΗΣ
ΑΚΡΙΒΕΣ ΑΝΤΙΓΡΑΦΟ
Η ΠΡΟΪΣΤΑΜΕΝΗ
Δ/ΝΣΗΣ
ΜΙΚΡΑΚΗ ΕΥΑΓΓΕΛΙΑ
Αρχιτέκτων Μηχανικός

ΓΕΩΡΓΙΟΣ Β. ΓΚΙΝΟΣΑΤΗΣ
ΤΟΠΟΓΡΑΦΟΣ - ΜΗΧΑΝΙΚΟΣ Ε.Μ.Π.
ΜΕΛΟΣ Τ.Ε.Ε. ΑΡΙΘΜ. ΜΗΤΡΩΟΥ 24052
Λ. ΑΡΤΕΜΙΔΟΣ & ΑΛΚΥΟΝΟΣ - ΑΡΤΕΜΙΣ Τ.Κ. 19016
ΤΗΛ.: 22940 82214 - Α.Φ.Μ. 020369875
Δ.Ο.Υ. ΠΑΛΛΗΝΗΣ

Αριθμ. 1287 (2)

Τροποποίηση του Ρυμοτομικού Σχεδίου οικισμού Καλάθου νήσου Ρόδου με μετατόπιση οδού μεταξύ των Ο.Τ. 26 και 28.

Ο ΑΝΤΙΠΕΡΙΦΕΡΕΙΑΡΧΗΣ ΝΟΤΙΟΥ ΑΙΓΑΙΟΥ

Έχοντας υπόψη:

1. Την υπ' αρ. ΧΟΠ/ΕΠΑ 53/7-9-1995 απόφαση Νομάρχη Δωδ/σου (ΦΕΚ 771/Δ/5-10-1995) «Έγκριση Πολεοδομικής Μελέτης, οικισμού Καλάθου, Νήσου Ρόδου, Ν. Δωδ/σου».

2. Την υπ' αρ. 1/2013 απόφαση Τοπικού Συμβουλίου Δημοτ. Κοινότ. Κάλαθου.

3. Την υπ' αρ. 98/2013 απόφαση Επιτροπής Ποιότητας Ζωής του Δήμου Ρόδου.

4. Την υπ' αρ. 595/2013 απόφαση Δημοτικού Συμβουλίου Ρόδου.

5. Το με αρ. πρ. 640/14/18.3.2014 έγγραφο Δήμο Ρόδου, Δνση Πο.ΣΧΕ.

6. Το Ν.Δ. 17-7/18-8-1923, «περί Σχεδίων Πόλεων ...» Άρθρο 29.

7. Το Ν. 1337/1983, ΦΕΚ 33/Α΄/4-3-1983, όπως ισχύει σήμερα

8. Το Ν. 2831/2000 αρθ. 29 (Α΄ 140)

9. Το Ν. 3852/2010 άρθ. 186 όπως τροποποιήθηκε και συμπληρώθηκε με το Ν. 3979/2011 αρθ. 44 (ΦΕΚ 138 Α/16.6.2011)

10. Το Ν. 4067/2012 - ΝΟΚ - (ΦΕΚ 79 Α/9.4.2012), αρθ. 31 παρ. 1.

11. Το Ν. 4269/2014 (ΦΕΚ 142 Α/28.6.2014) «Χωροταξική και Πολεοδομική Μεταρρύθμιση - Βιώσιμη Ανάπτυξη».

12. Την με αρ. πρ. 2163/1.10.2014 εισήγησή μας προς το ΣΥΠΟΘΑ Δωδ/σου.

13. Την ομόφωνη θετική γνωμοδότηση του ΣΥΠΟΘΑ Δωδ/σου όπως αυτή αναφέρεται στο πρακτικό της 7ης Συνεδρίασης/21.11.2014 /πράξη 2η.

14. Το Π.Δ. 130/2010 (ΦΕΚ 223/27.12.2010) «Οργανισμός Περιφέρειας Νοτίου Αιγαίου».

15. Την οικ. 24078/2444/10.5.2011 (ΦΕΚ 1260/τ.Β΄/16.6.2011) Απόφαση Περιφερειάρχη Νοτίου Αιγαίου «Παροχή εξουσιοδότησης υπογραφής σε Προϊσταμένους Υπηρεσιών της Περιφέρειας Νοτίου Αιγαίου».

16. Την υπ' αρ. 58664/5357 (ΦΕΚ 2036/Β/21.6.2012) «Παροχή εξουσιοδότησης υπογραφής με Εντολή Περιφερειάρχη στον Προϊστάμενο του Τμήματος Περιβάλλοντος και Υδροοικονομίας Δωδεκανήσου».

17. Την υπ' αρ. 18296/1387/4.2.2015 (ΦΕΚ 247/Β/17.2.2015) απόφαση Περιφερειάρχη Νοτίου Αιγαίου «μερική ανάκληση, τροποποίηση και συμπλήρωση αποφάσεων μεταβίβασης αρμοδιοτήτων σε Αντιπεριφερειάρχες, Περιφ. Συμβούλους και στον Εκτ. Γραμμ. Περιφ. Νοτίου Αιγαίου»

18. Το γεγονός ότι από τις διατάξεις της παρούσας δεν προκαλείται δαπάνη εις βάρος του οικείου ΟΤΑ, αποφασίζουμε:

Την τροποποίηση του εγκεκριμένου ρυμοτομικού σχεδίου πόλεως Καλάθου νήσου Ρόδου (ΦΕΚ 771/Δ/5-10-1995), με τη μετατόπιση της οδού με στοιχεία (Α,Β,Γ,Δ,Ε,Ζ,Η,Α) μεταξύ των Ο.Τ. 26 και Ο.Τ. 28, όπως ακριβώς φαίνεται στο συνημμένο απόσπασμα ρυμοτομικού σχεδίου σε κλ. 1:200. Το πλάτος της μετατοπιζόμενης οδού παραμένει 2,00 μ. ενώ το όριο των τομέων όρων δόμησης ΑΙ και ΒΙΙ που διέρχεται από την ως άνω οδό, μετατοπίζεται αντίστοιχα.


Κατά τα λοιπά ισχύουν τα οριζόμενα στο ΦΕΚ 771/Δ/5-10-95 «Έγκριση Πολεοδομικής Μελέτης οικισμού Καλάθου, Νήσου Ρόδου, Ν. Δωδ/σου».

Η απόφαση αυτή να δημοσιευθεί στην Εφημερίδα της Κυβερνήσεως.

Ρόδος, 9 Μαρτίου 2015

Ο Αντιπεριφερειάρχης

ΓΙΑΝΝΗΣ ΦΛΕΒΑΡΗΣ

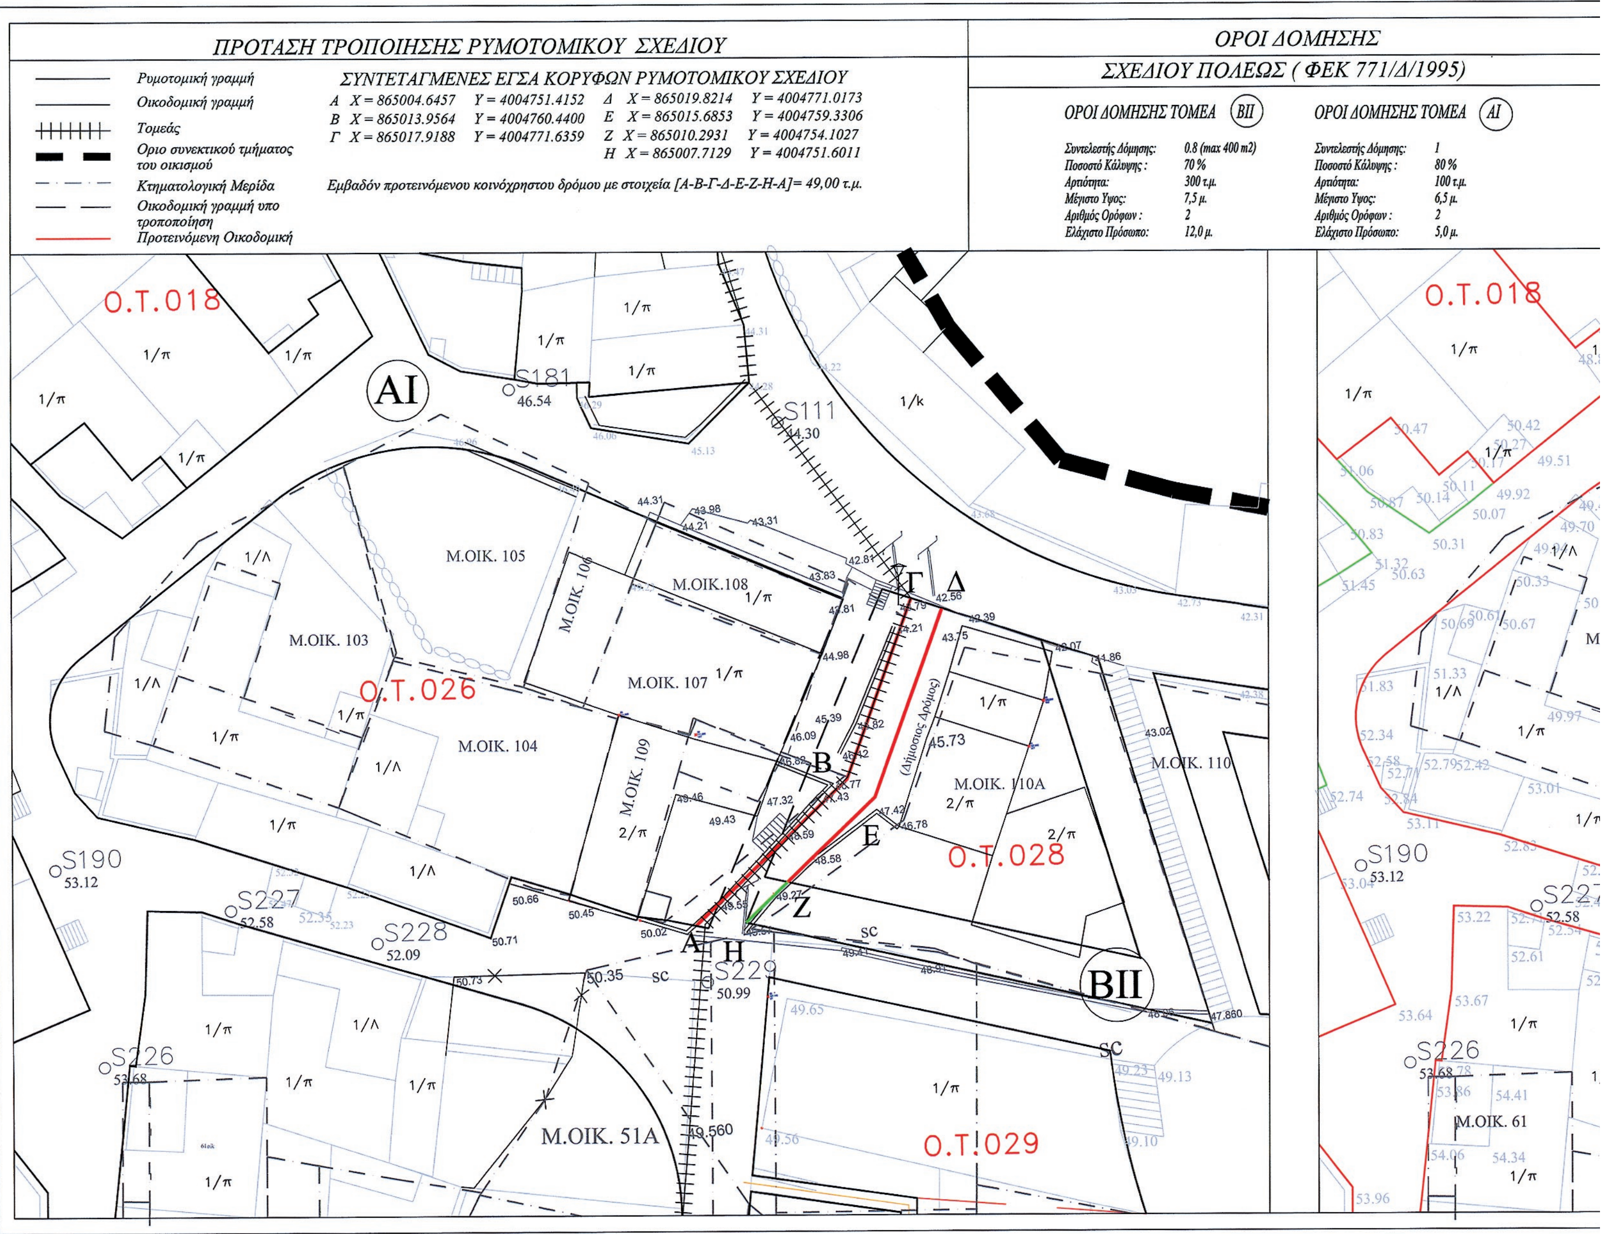

ΕΘΝΙΚΟ ΤΥΠΟΓΡΑΦΕΙΟ
Για τεχνικούς λόγους στο σχεδιάγραμμα, έγινε σμίκρυνση, κατά ποσοστό 43%

ΥΦΙΣΤΑΜΕΝΟ ΡΥΜΟΤΟΜΙΚΟ ΣΧΕΔΙΟ

- Ρυμοτομική γραμμή
- Οικοδομική γραμμή
- Τομεάς
- Οριο συνεκτικού τμήματος του οικισμού
- Κτηματολογική Μερίδα

ΣΥΝΤΕΤΑΓΜΕΝΕΣ ΕΓΣΑ ΚΟΡΥΦΩΝ ΡΥΜΟΤΟΜΙΚΟΥ ΣΧΕΔΙΟΥ

	X	Y
1	865005.4132	4004751.2630
2	865013.7585	4004771.6375
3	865016.1542	4004772.2096
4	865008.8669	4004754.4183
5	865007.7129	4004751.6011

Εμβαδόν κοινόχρηστου δρόμου με στοιχεία [1-2-3-4-5-1] = 44,00 τ.μ.

ΥΠΟΜΝΗΜΑ ΣΥΜΒΟΛΩΝ

- ΤΟΙΧΙΟ
- ΣΥΡΜΑΤΟΠΛΕΓΜΑ
- ΞΕΡΟΛΙΘΙΑ
- 1/p ΚΤΙΣΜΑ
- ΙΣΟΥΨΗΣ ΚΑΜΠΥΛΗ ΑΝΑ 1 ΜΕΤΡΟ
- S180 47.10 ΠΟΛΥΓΩΝΟΜΕΤΡΙΚΟ ΣΗΜΕΙΟ
- ΥΨΟΜΕΤΡΙΚΟ ΣΗΜΕΙΟ

Βενέρης Παναγιώτης
Π.Ε. Αρχιτεκτόνων Μηχ. /Β'

ΤΟΠΟΓΡΑΦΙΚΟ ΔΙΑΓΡΑΜΜΑ ΠΡΟΤΑΣΗΣ ΤΡΟΠΟΙΗΣΗΣ ΣΧΕΔΙΟΥ ΠΟΛΕΩΣ ΚΑΛΑΘΟΥ ΜΕΤΑΞΥ ΤΩΝ ΟΙΚΟΔΟΜΙΚΩΝ ΤΕΤΡΑΓΩΝΩΝ Ο.Τ.026 & Ο.Τ.028

ΜΕΡΙΔΕΣ ΟΙΚΟΔΟΜΩΝ

Μ.ΟΙΚ. 110Α	Μ.ΟΙΚ. 109	Μ.ΟΙΚ. 108	Μ.ΟΙΚ. 107
Τόμος : 3	Τόμος : 3	Τόμος : 1	Τόμος : 1
Φύλλο : 16	Φύλλο : 11	Φύλλο : 53	Φύλλο : 56
Φάκελος : 173	Φάκελος : 11	Φάκελος : 54	Φάκελος : 57
Ε = 321,00 τ.μ.	Ε =121,60 τ.μ.	Ε = 61,50 τ.μ.	Ε = 134,40 τ.μ.

ΘΕΜΑ ΣΧΕΔΙΟΥ	ΑΡ. ΣΧΕΔ.	Α-1
ΤΟΠΟΓΡΑΦΙΚΟ ΔΙΑΓΡΑΜΜΑ ΡΥΜΟΤΟΜΙΚΟΥ ΜΕ ΥΨΟΜΕΤΡΙΚΗ ΘΕΩΡΗΣΗ ΚΑΙ ΕΞΑΡΤΗΣΗ ΑΠΟ ΤΟ ΚΡΑΤΙΚΟ ΔΙΚΤΥΟ ΣΥΝΤ/ΓΜΕΝΩΝ	ΚΛΙΜΑΚΑ 1:200	

ΡΟΔΟΣ ΙΟΥΛΙΟΣ 2012

ΣΦΡΑΓΙΔΑ - ΥΠΟΓΡΑΦΗ ΜΗΧΑΝΙΚΟΥ

ΜΑΡΙΑ Χ ΑΠΟΣΤΟΛΑΚΗ
ΔΙΠΛ. ΠΟΛΙΤΙΚΟΣ ΜΗΧΑΝΙΚΟΣ
ΑΡΙΣΤΟΤΕΛΕΙΟΥ ΠΑΝΕΠ ΘΕΣΣΑΛΟΝΙΚΗΣ
ΑΡ. ΜΗΤΡΩΟΥ Τ.Ε.Ε. 84772
ΟΣΙΟΥ 15 17 ΡΟΔΟΣ ΤΗΛ 22410 69867
Α.Φ.Μ. 046142357 Δ.Ο.Υ. ΡΟΔΟΥ 7542

Ο.Τ.026 — Ο.Τ.028 — Ο.Τ.029 — Μ.ΟΙΚ. 105 — Μ.ΟΙΚ. 106 — Μ.ΟΙΚ.108 — Μ.ΟΙΚ. 103 — Μ.ΟΙΚ. 104 — Μ.ΟΙΚ. 109 — Μ.ΟΙΚ. 110Α — Μ.ΟΙΚ. 110 — Μ.ΟΙΚ. 51Α — (Δημόσιος Δρόμος) — ΑΓ — ΒΙΙ — S180 — S111 — S188 — S228 — S229

